


Kreis Celle-Land
 Gemarkung Westercelle
 Flur 4
 Maßstab 1:500

WESTERCELLE

KREIS CELLE

Bebauungsplan Nr.15

„Bahnhofstrasse“

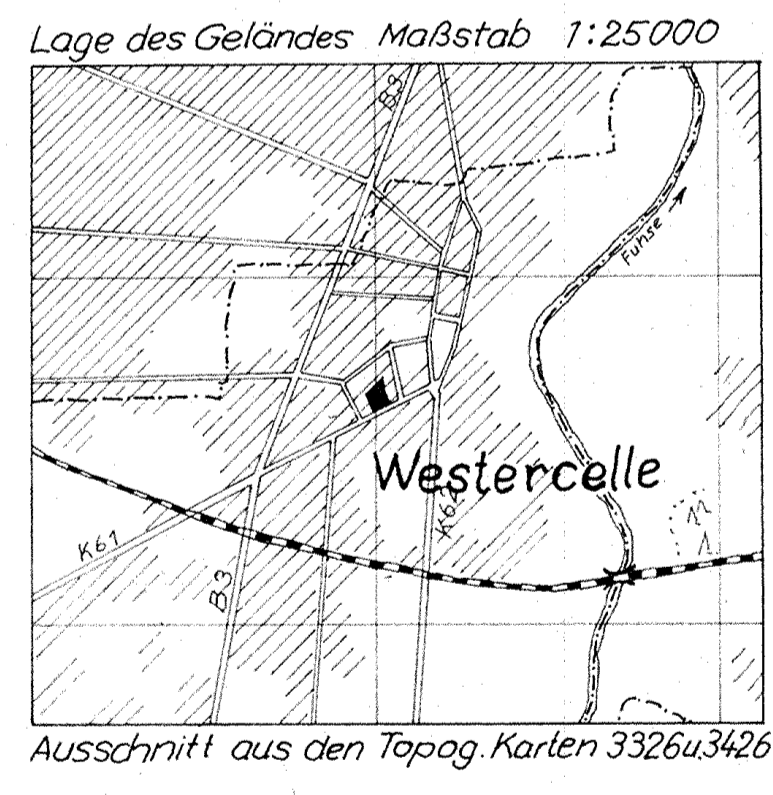

- Verwaltungsgebäude einschließlich Feuerwache und zugehöriger Parkplätze
- Schule
- Öffentliche Parkflächen
- Eisenbahn

- ZEICHENERKLÄRUNG
- Grenze des Geltungsbereichs des Bebauungsplanes
 - vorhandene Grenzen
 - Flächen für den Gemeinbedarf
 - geplante Grenzen
 - Zahl der Vollgeschosse als Höchstgrenze
 - Grundflächenzahl
 - vorhandene Gebäude
 - Geschossflächenzahl

AUSGEARBEITET
 GEMEINDE WESTERCELLE
 Westercelle, den 26. 8. 1968

ÖFFENTLICH AUSGELEGT
 GEMÄSS § 2 (6) BBauG IN DER ZEIT
 VOM 27. 9. 1968 BIS ZUM 21. 10. 1968
 AUF GRUND DER BEKANNTMACHUNG
 VOM 13. 9. 1968

WESTERCELLE, AM 22. 10. 1968

AUFGESTELLT
 GEMÄSS § 2 (1) BBauG UND
 ALS SATZUNG GEMÄSS
 § 10 BBauG UND GEMÄSS
 § 6 NGO VOM RAT DER
 GEMEINDE BESCHLOSSEN
 AM 12. 12. 1968

GESEHEN
 DER LANDKREIS HAT KEINE
 BEDENKEN

CELLE, AM 1968

DER OBERKREISDIREKTOR
 IN VERTRETUNG

GENEHMIGT
 Genehmigt
 gem. § 11 d. Bundesbaugesetzes
 vom 28. 6. 60
 mit Ausnahme
 der gestrichelten
 Festsetzungen

ÖFFENTLICH AUSGELEGT
 GEMÄSS § 12 BBauG AUF GRUND DER
 BEKANNTMACHUNG VOM 6. 5. 1969
 MIT AUSHANG VOM 10. 5. 69 BIS ZUM
 27. 5. 1969 DER BEBAUUNGSPLAN
 IST DAMIT AM 10. 5. 1969
 RECHTSVERBINDLICH GEWORDEN

DIE PLANUNTERLAGE ENTSPRICHT DEM INHALT DES
 LIEGENSCHAFTKATASTERS UND WEIST DIE BAULICHEN
 ANLAGEN SOWIE STRASSEN, WEGE UND PLÄTZE
 VOLLSTÄNDIG NACH DEM STAND VOM 24. 6. 1968 AUS.
 DIE ÜBERTRAGBARKEIT DER NEU ZUBILDENDEN
 GRUNDSTÜCKSGRENZEN IN DIE ÖRTLICHKEIT IST EINWANDFREI
 MÖGLICH.

CELLE, DEN 24. 6. 68

Handwritten signature



WESTERCELLE, AM 12. 12. 1968

Handwritten signatures
 BÜRGERMEISTER GEMEINDEDIREKTOR

Lüneburg, den 11. April 1969

Der Regierungspräsident
 Dezernat für Städtebau und Ortsplanung
 Az.: 214 - Co 88/19

Im Auftrage:
Handwritten signature
 DER REGIERUNGSPRÄSIDENT
 LÜNEBURG



WESTERCELLE, AM 1. 6. 1969

Handwritten signature
 GEMEINDEDIREKTOR