


# GEMEINDE WESTERCELLE

BEBAUUNGSPLAN NR.4 „VOGELBERG-B3“

DECKBLATT NR.3 M=1:1000

WR	Reines Wohngebiet	II	Vollgeschöß-Höchstgrenze
MI	Mischgebiet	GRZ	Grundflächenzahl
GE	Gewerbegebiet	GFZ	Geschößflächenzahl
		P	Öffentliche Parkflächen

	Baugrenzen
	Baulinien
	Fläche für Gemeinschaftsgaragen (GGa) und für Gemeinschaftsstellflächen (GST)
	Grenze zwischen Gebieten mit verschiedener baulicher Nutzung
	Grenze des Geltungsbereichs der Planänderung

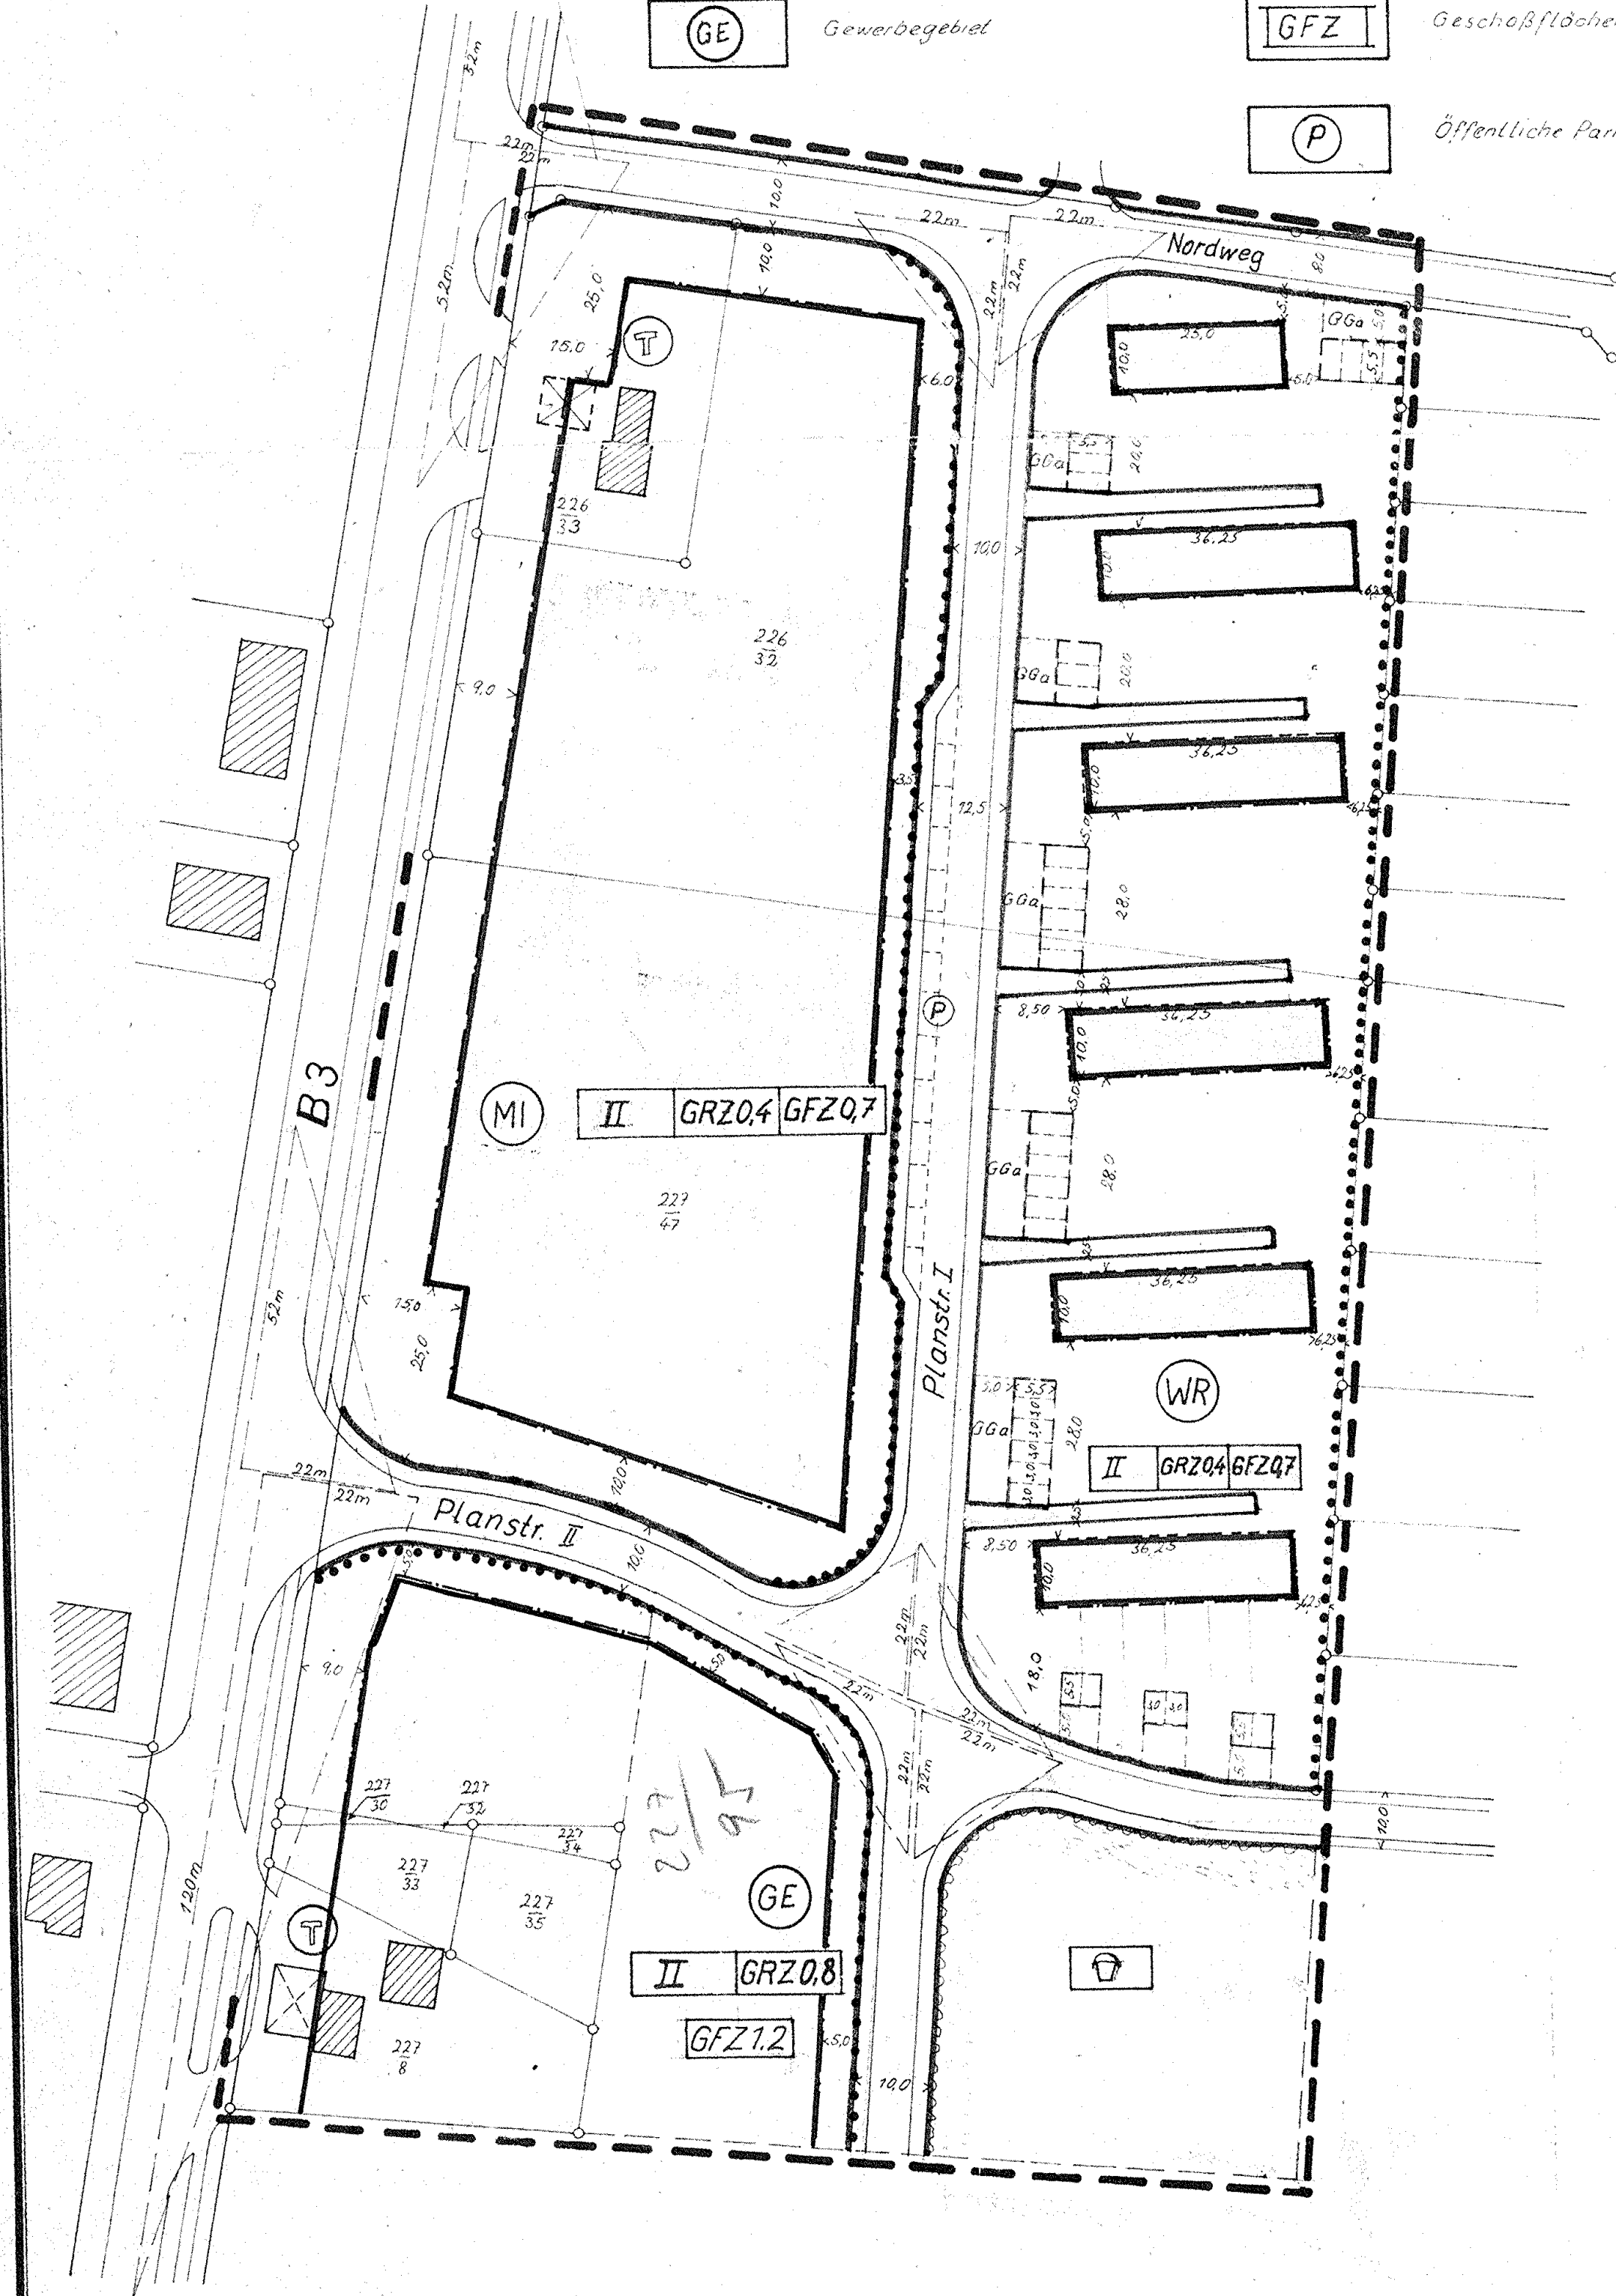

## AUSGEARBEITET

Gemeinde Westercelle, den 2.4.1968

*Schickis*  
Techn. Angestellter

## ÖFFENTLICH AUSGELEGT

gemäß § 2 BBauG in der Zeit vom 20.5.1968 bis zum 20.6.1968 auf Grund der Bekanntmachung vom 10.5.1968

WESTERCELLE, den 20.6.1968



*Ulrich*  
Gemeindevorstand

## AUFGESTELLT

gemäß § 2(1) BBauG und als Satzung gemäß § 10 BBauG vom Rat der Gemeinde beschlossen am 20.6.1968

WESTERCELLE, den 21.6.1968



*Chandelmann*  
Bürgermeister Gemeindevorstand

## GESEHEN

Der Landkreis hat keine Bedenken

CELLE, den 11.7.1968

Der Oberkreisdirektor Vertretung

*Julius*

## GENEHMIGT

Genehmigt

gem. § 11 d. Bundesbaugesetzes vom 23.6.60

Lüneburg, den 30. Juli 1968

Der Regierungspräsident

Dezernat für Städtebau und Ortsplanung

Az.: 214-Ce 88/4

Im Auftrage:

*W. Ludmann*  
Baubeauftragter



## ÖFFENTLICH AUSGELEGT

Gemäß § 12 BBauG auf Grund der Bekanntmachung vom 13.6.1968 mit Aushang vom 14.8. bis 28.8.1968 Die Änderung des Bebauungsplanes ist damit am 14.8. rechtskräftig geworden.

WESTERCELLE, den 18.6.1968



*Ulrich*  
Gemeindevorstand